

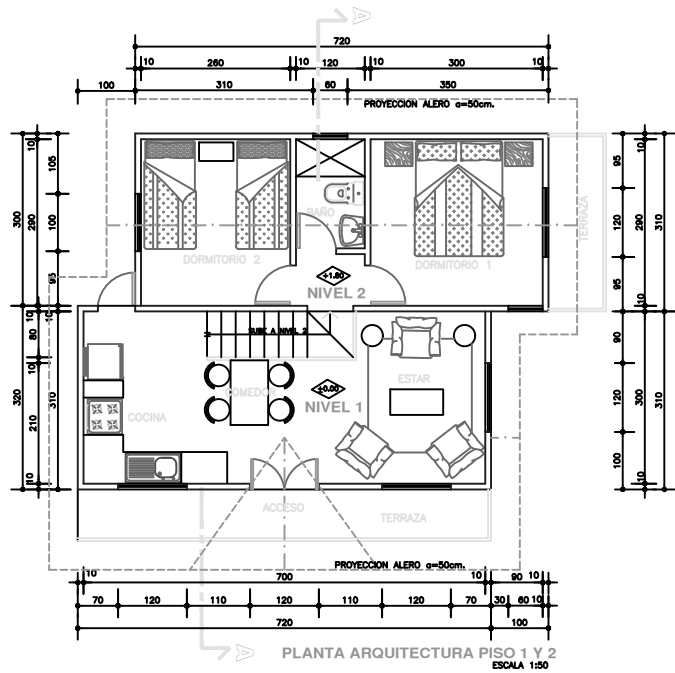
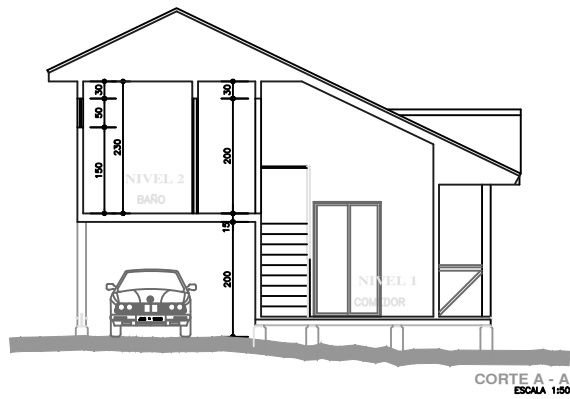
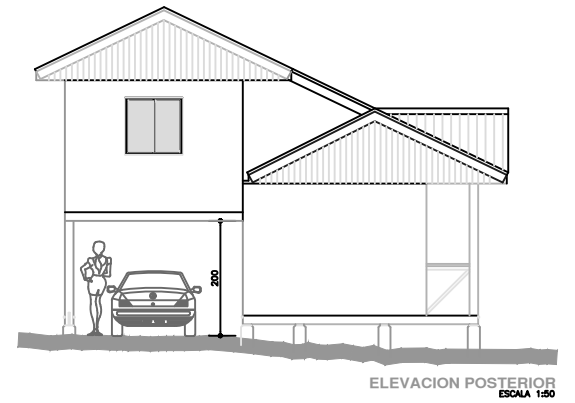
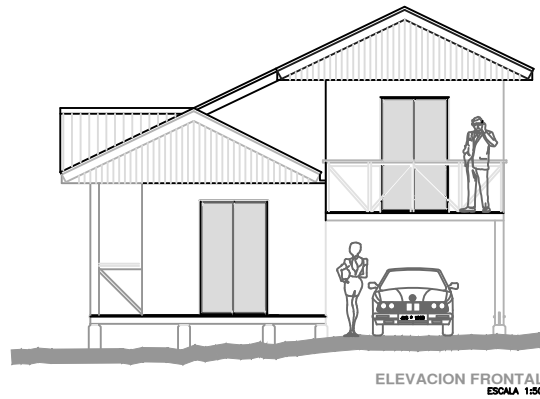


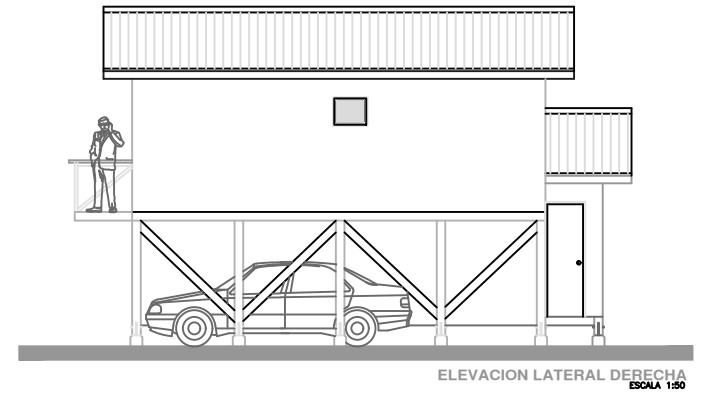

UBICACION
ESCALA 1:500

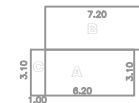

ESQUEMA DE SUPERFICIES
ESCALA 1:200

POLIG. SUPERFICIE
 $\Delta 6.20 \times 3.10 = 19.22$
 $\square 7.20 \times 3.10 = 22.32$
 $\odot 1.00 \times 3.10 = 3.10$
 TOTAL = 44.64 M²

OBRA	PROYECTO CASAS ESCOLAR			
DESTINO	VIVIENDA			
CONTENIDO	SUPERFICIES		M2	%
PLANTA ARQUITECTURA ELEVACION Corte ESQUEMA SUPERFICIES	TERRENO CONSTRUIDO PATIO Y/O LIBRE			
ESCALA: LAS INDICADAS				
PROPIETARIO				
DIRECCION				
ARQUITECTO				
		LAMINA N°		
		1		
		DE 2		
FIRMA PROPIETARIO	FIRMA ARQUITECTO	FECHA: 18/04/2024	ORIENTACION	